


# ALAPRAJZ M = 1:100

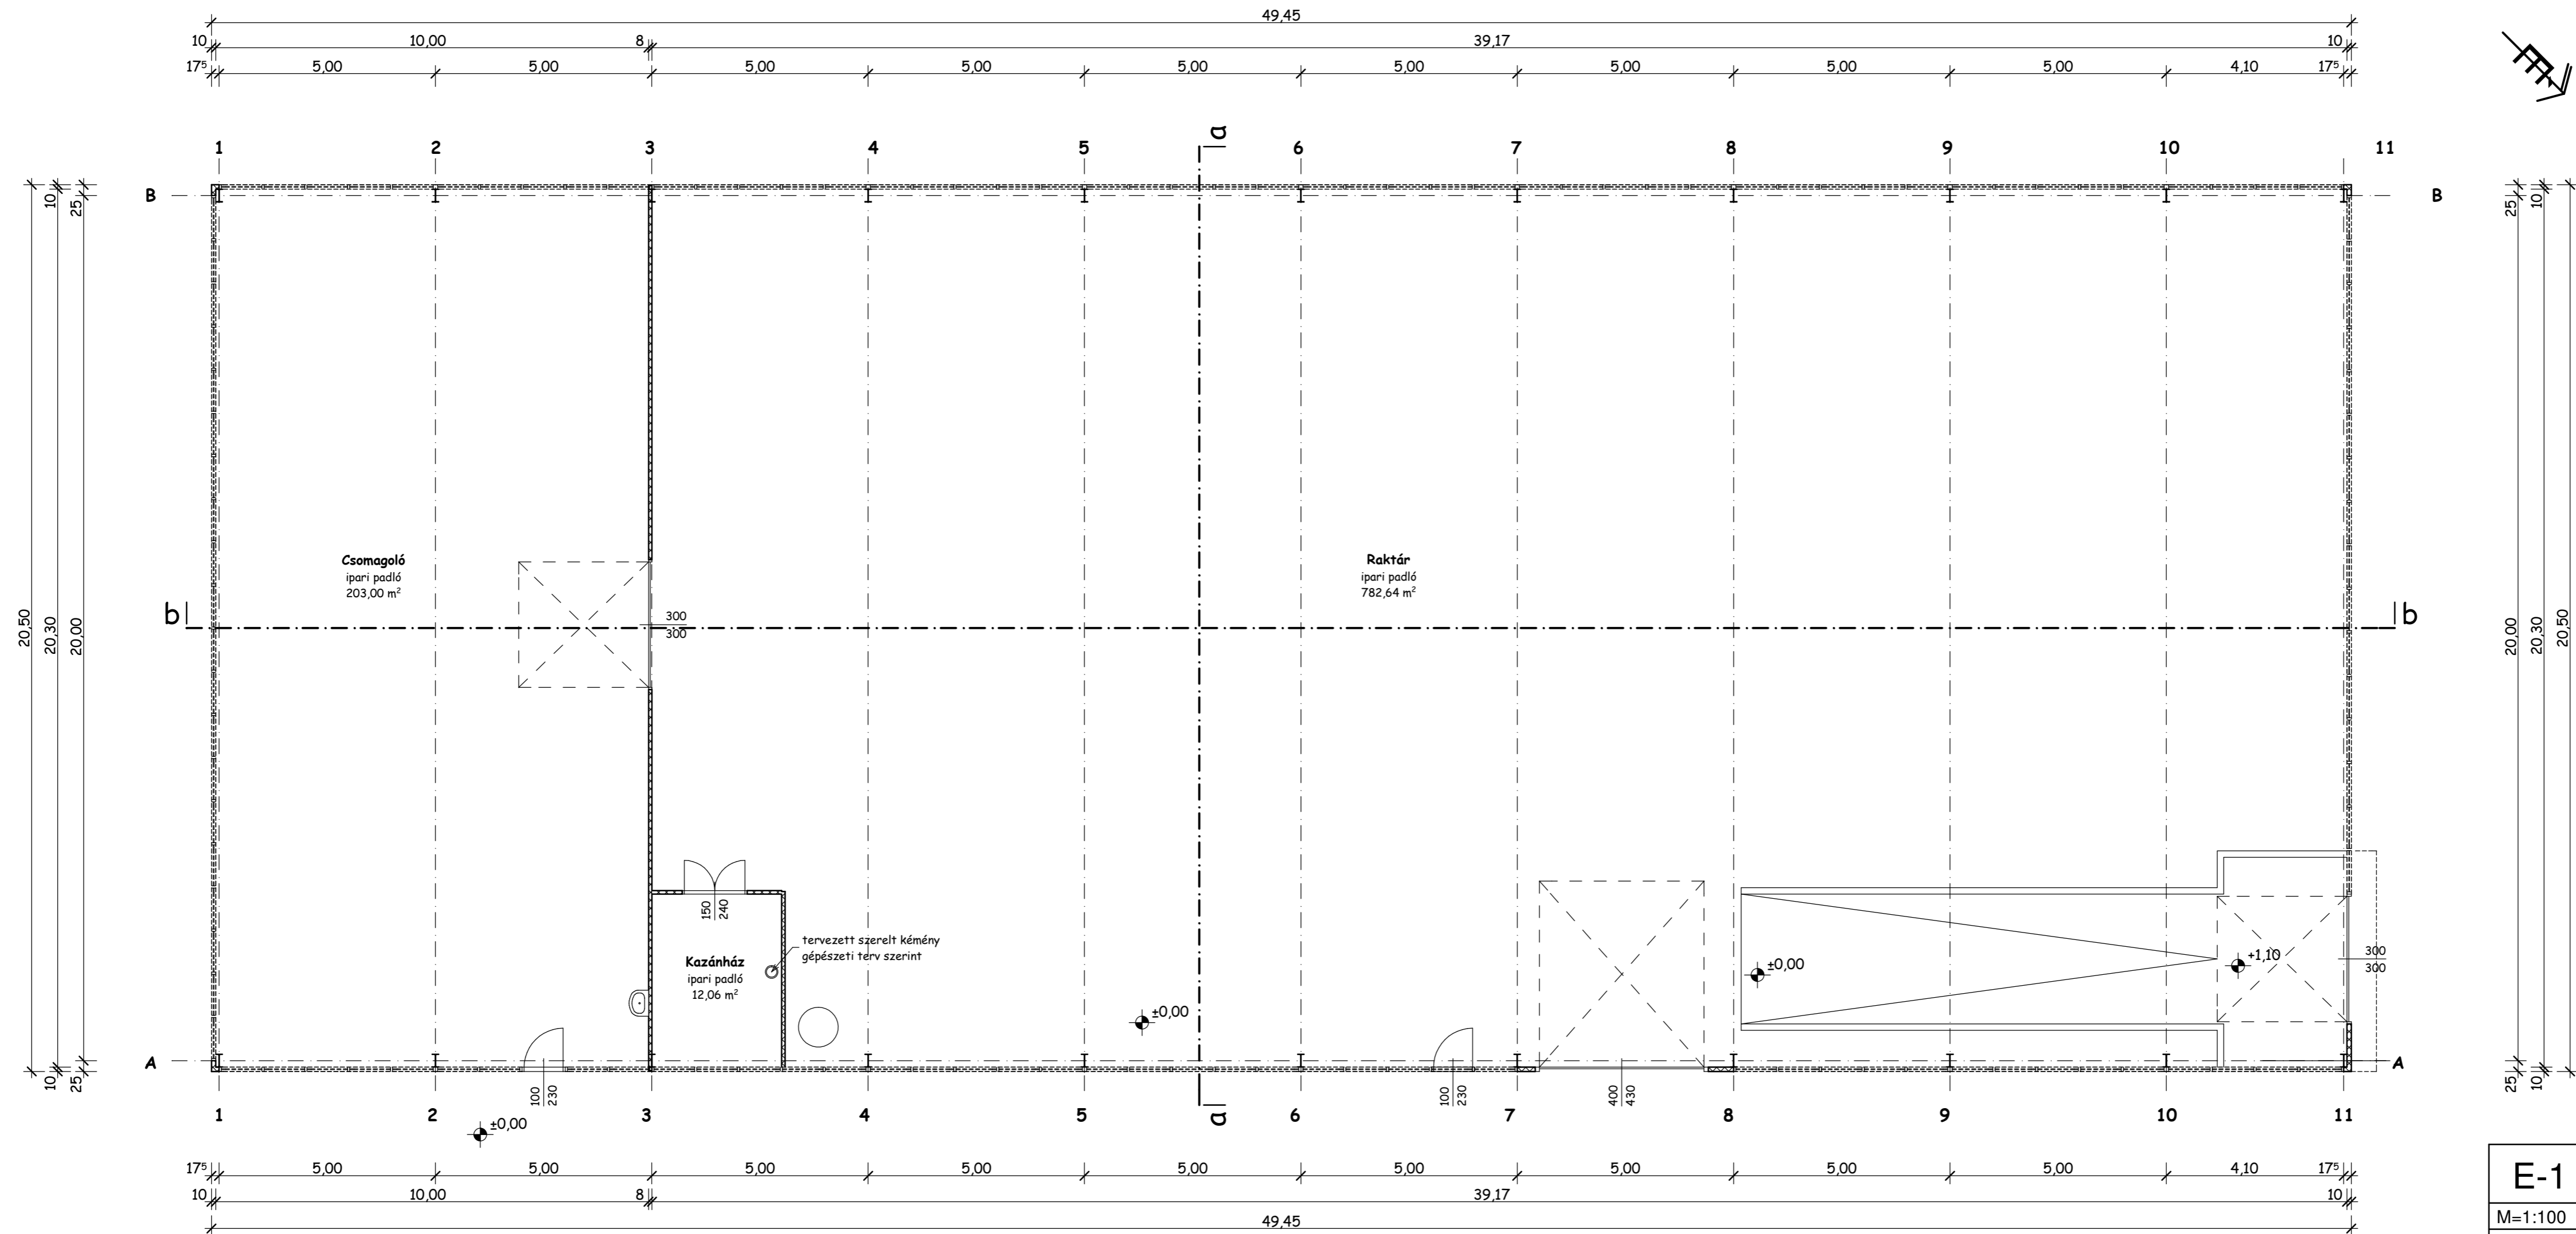

<b>E-1</b>	<b>CSOMAGOLÓ CSARNOK ÉPÜLET ÉPÍTÉSI ENGEDÉLYEZÉSI TERVE</b>	
M=1:100	<b>ALAPRAJZ</b>	
Az épület helye:	Kisújszállás külterület hrsz: 0859/4	
Építető:	Nagykun 2000 Mg Zrt. 5310 Kisújszállás Petőfi u. 20-22.	
Tervező:	Optiber Kft. Vágvölgyi János 4551 Nyíregyháza Pető u. 27.	
Dátum:	2016. február	Ez a terv szerzői jogvédelem alatt áll!